


CORTE A.B

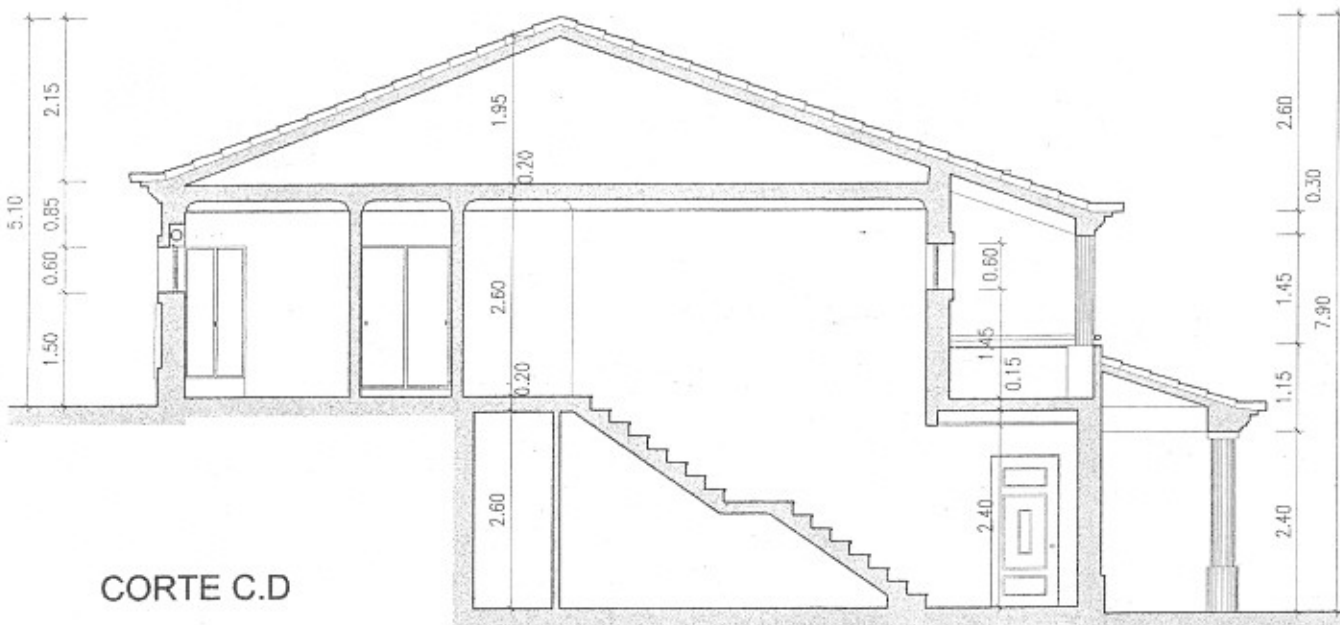

CORTE C.D

NOTA:

Tendo em conta o tipo de telha a aplicar, tipo "Lusa UM ou Advance" a inclinação da cobertura principal é ligeiramente superior aos telhados inferiores, assim os mesmos deverão ser executados com sistema secundário de impermeabilização como está descrito na MDJ.

<p>Cartolifer Projectos, Construção Civil e Representações Lda</p>	<p> Real Estate Medio Tejo</p> <p>Valdemar Garcias Gerente / Manager</p> <p>Real Estate Medio Tejo - Med. Imob., Lda. Rua da Barca / P - 2240-611 DORNES FERREIRA DO ZÊZERE - PORTUGAL</p> <p>Tel: (+351) 249 366 377 - Fax: (+351) 249 366 578 Mob: (+351) 965 628 718 E-mail: valgarcias@gmail.com</p>	<p>Técnico Responsável: Paulo Jorge A. Neves Ins. C.M: 161 ANET 2162 Câmara: FERREIRA ZÊZERE</p>
<p>Proc: 56_2004</p>		<p>Data: OUTUBRO DE 2004</p>
<p>Arquitectura: Engenharia: Colaboradores: </p>	<p>Designação: CORTES A.B e C.D</p>	<p>Desenho Nº: 4 Escala: 1:100</p>